




PRZEKRÓJ A-A

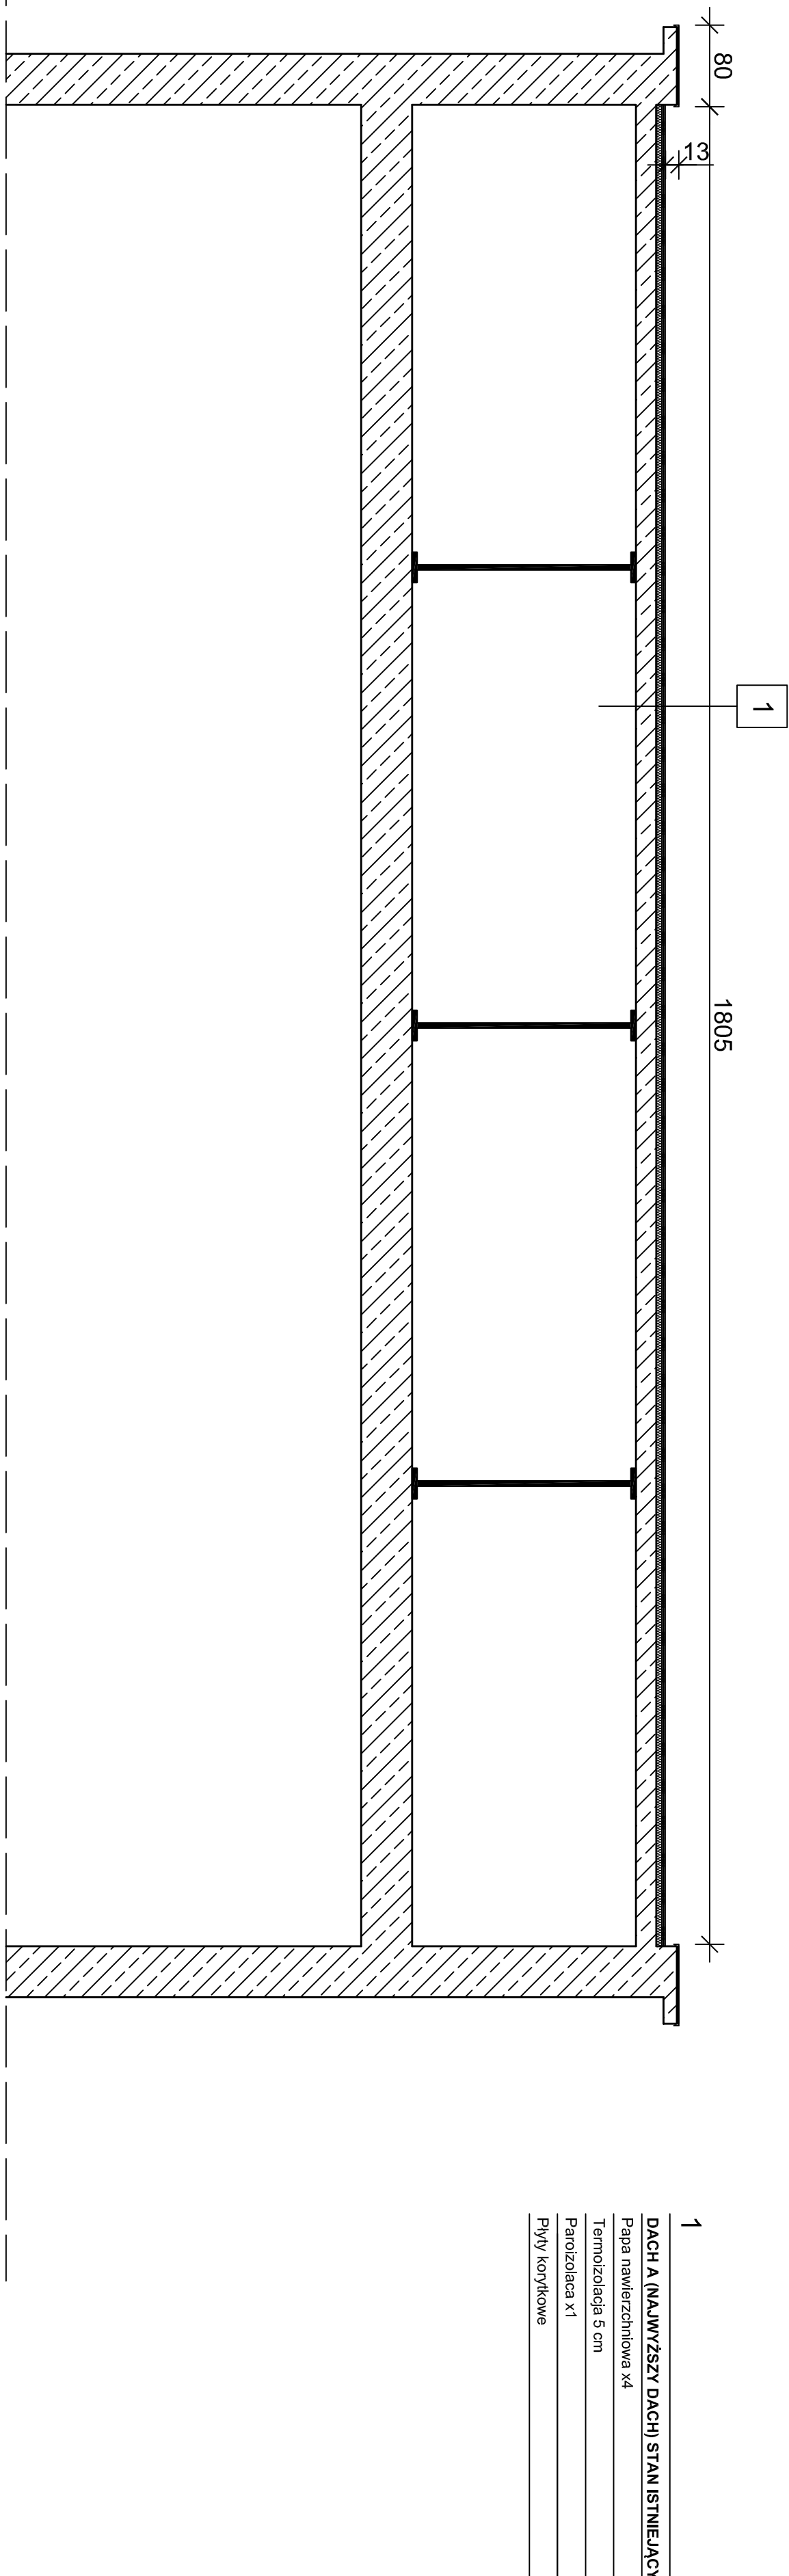

PRZEKRÓJ B-B

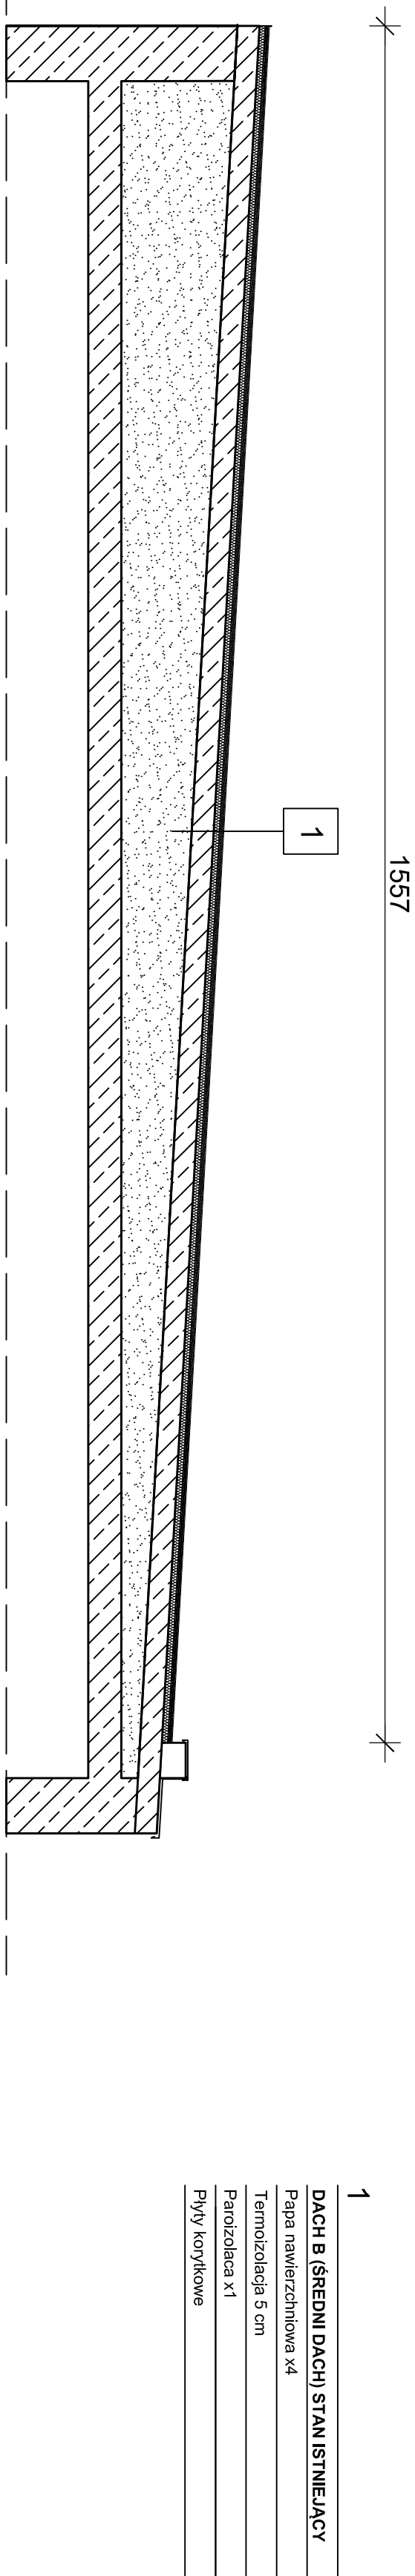


FUNKCJA	NAZWIŚKO I IMIĘ	PODPIŚ	Silesian Industrial Solutions 40-008 Katowice ul. Wyszawska 40/2a tel. 509-284-044		
PROJEKTOWAŁ	Andrzej Hencel		INWESTOR	Wodzisławskie Centrum Kultury 44-200 Wodzisław Śląski ul. K.S. P.K. Wilhelmia Kolesza 17	
OPRACOWAŁ	Dawid Drągoń		TEMAT	Projekt termomodernizacji dachu wraz z przygotowaniem pod montaż instalacji fotowoltaicznej i rodozani bieżących	
SPRAWDZIŁ			ROK	11/2018	SKALA 1:30
NAZWA RYSUNKU			PRZEKROJE A-A, B-B - STAN ISTNIEJĄCY		NR. RYS. 4

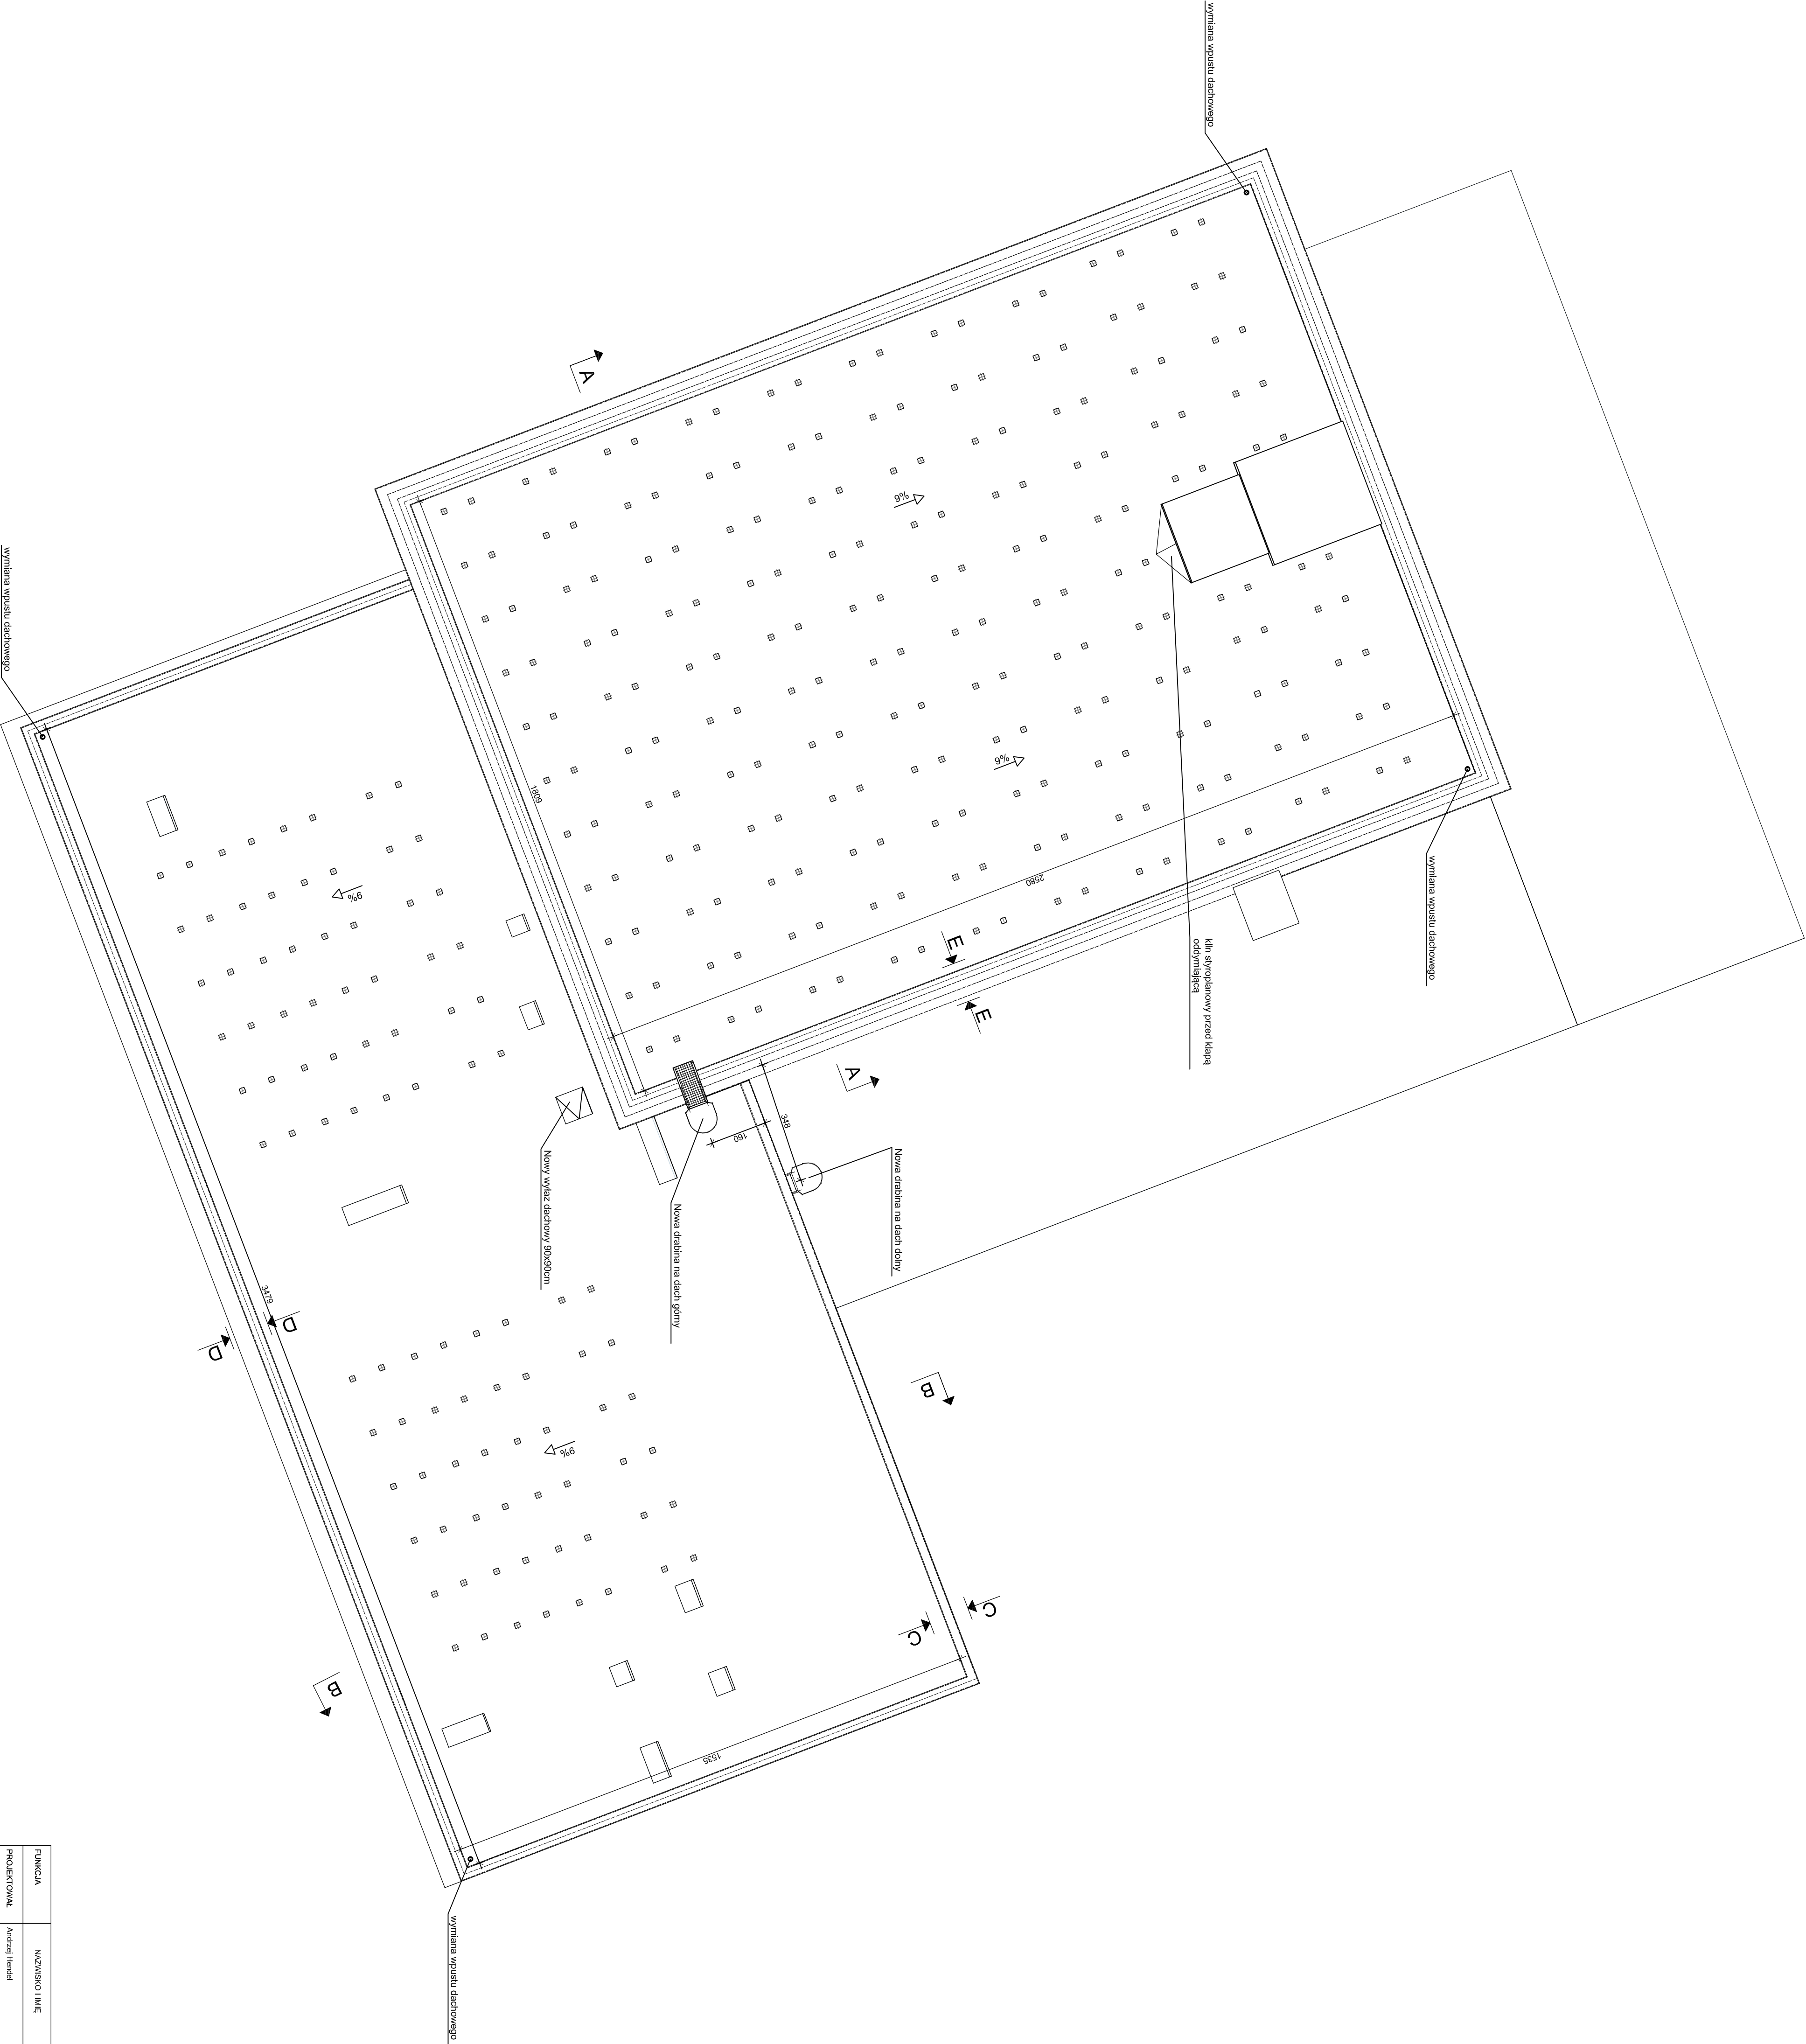

NAZWA PROJEKTU		ROK	11/2018	SKALA	1:100
RZUT PLANU - STAN PROJEKTOWY					5

PRZEKRÓJ A-A

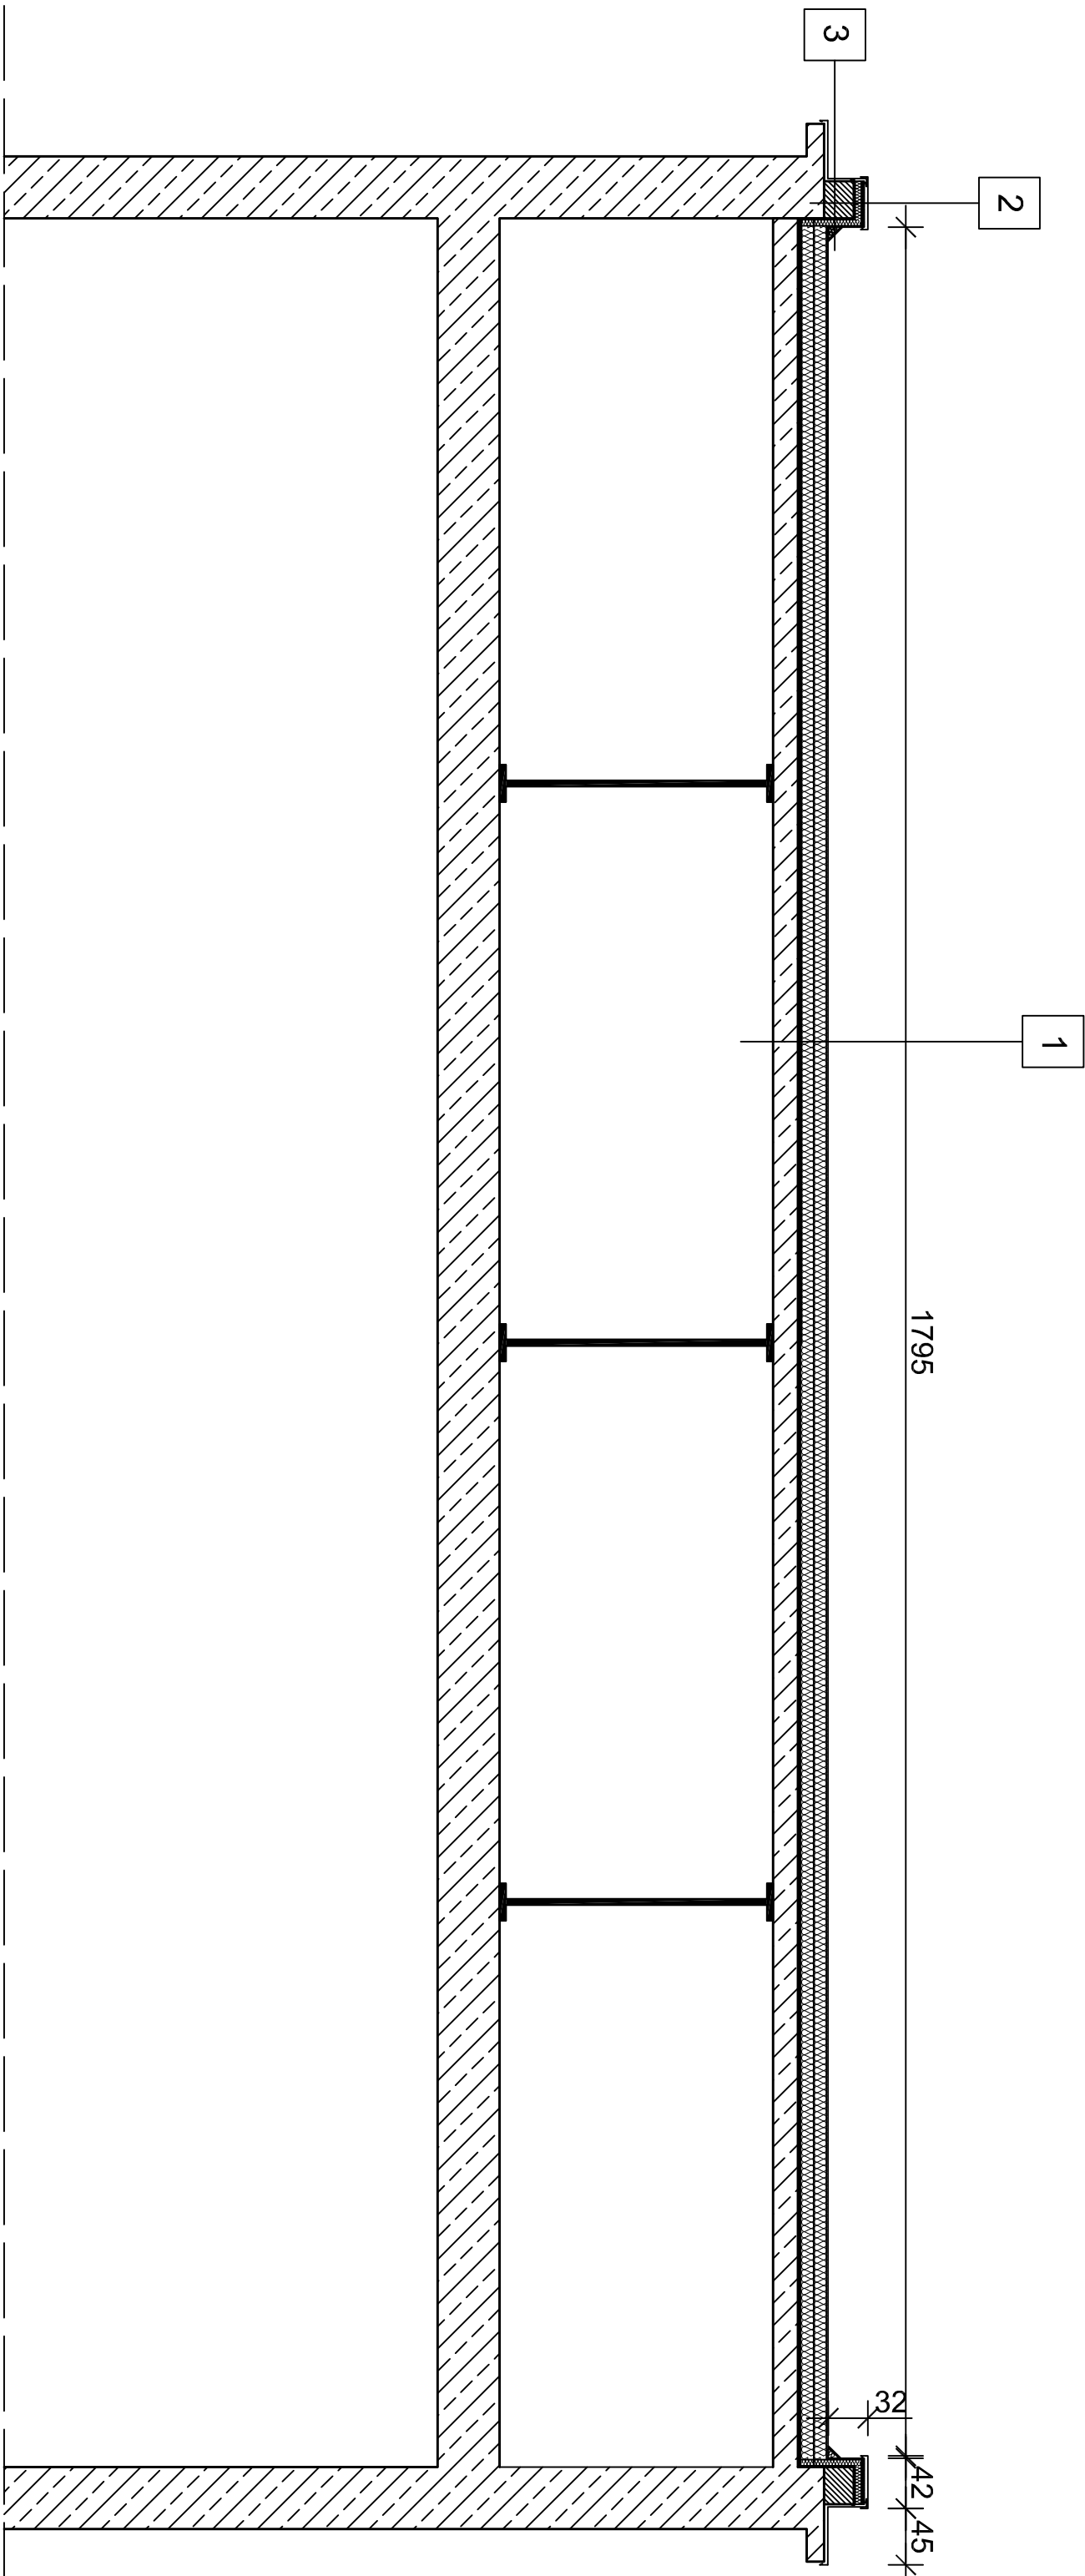


- 1
- DACH A (NAJWIŻSZY DACH) PROJEKTOWANY**
- Zgrzewalna papa wierzchniego krycia gr. 4,2mm
- Papa pokadowa
- Styropan EPS100-038 dach gr. 2x10 cm
- Zgrzewalna papa parozłocyczna gr. 4mm
- Szlachta z zaprawy naprawczej
- Płyty korkowe

- 2
- ATTYKA**
- Obrobka blacharska z blachy powlekanej gr. 0,5mm RAL 9006
- Płyta OSB 12mm
- Zgrzewalna papa wierzchniego krycia gr. 4,2mm
- Styropan EPS100-038 dach gr. 5cm
- Zgrzewalna papa parozłocyczna gr. 4mm
- Bloczek z betonu komórkowego 1x24cm

- 3
- ATTYKA**
- Obrobka blacharska z blachy powlekanej gr. 0,5mm RAL 9006
- Zgrzewalna papa wierzchniego krycia gr. 4,2mm
- Bloczek z betonu komórkowego 1x24cm
- Zgrzewalna papa parozłocyczna gr. 4mm
- Styropan EPS100-038 dach gr. 5cm
- Zgrzewalna papa wierzchniego krycia gr. 4,2mm
- Klin styropianowy EPS100-038
- Zgrzewalna papa wierzchniego krycia gr. 4,2mm

PRZEKRÓJ B-B

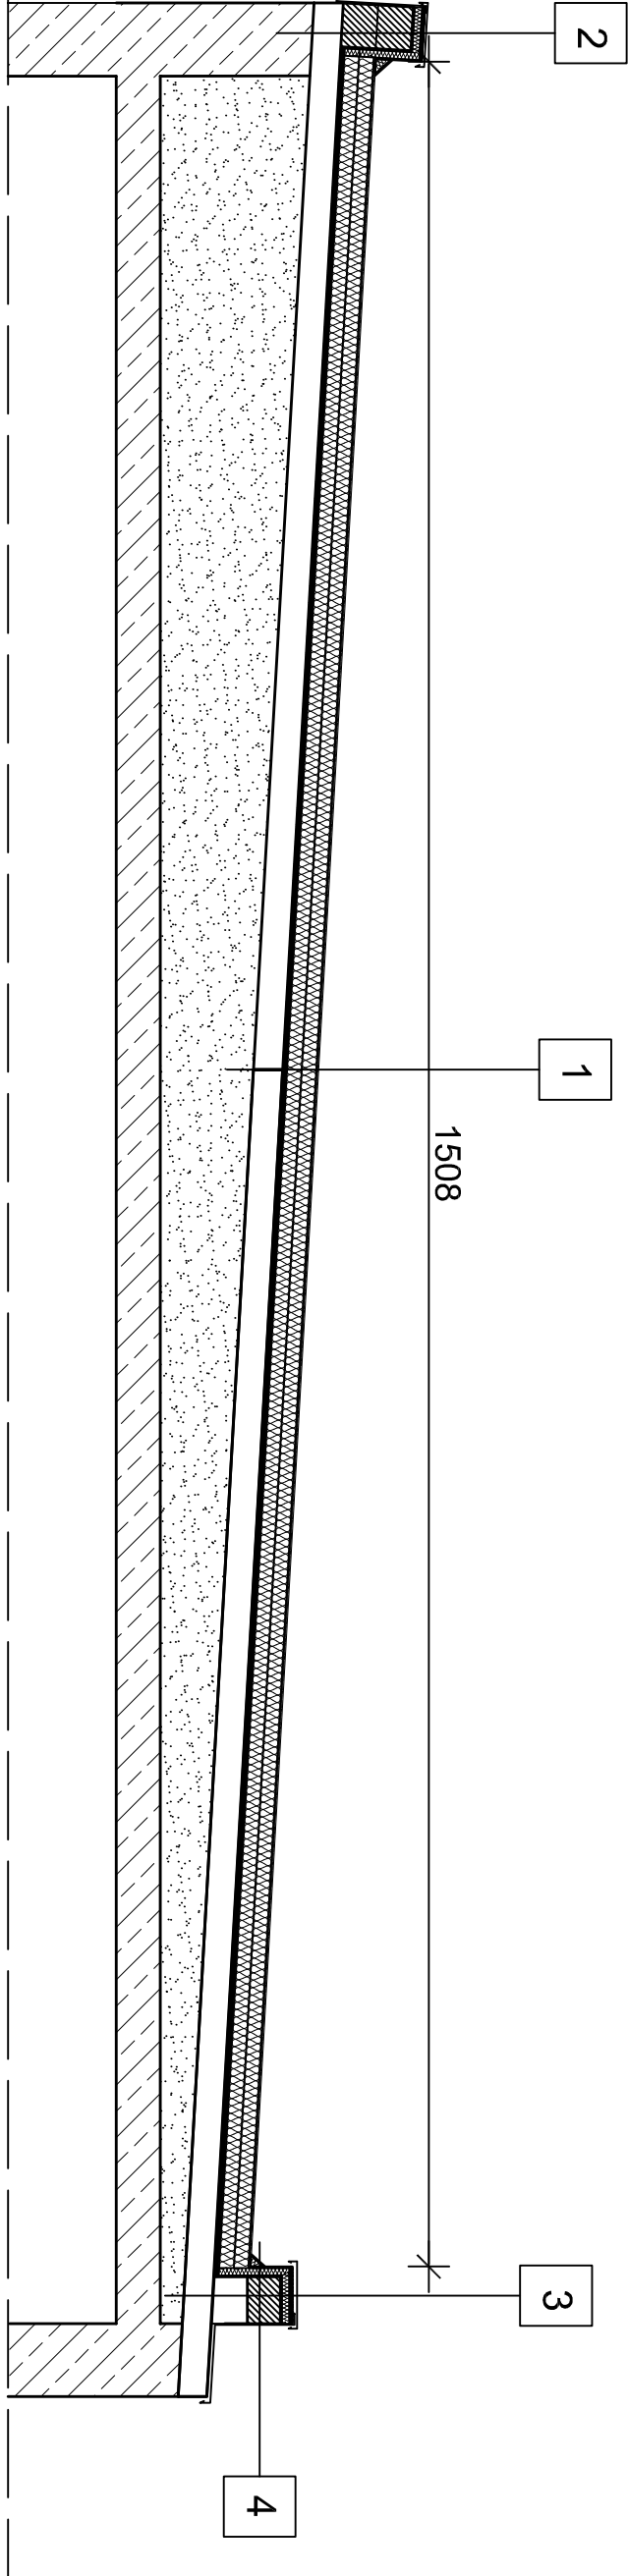


- 1
- DACH B (ŚREDNI DACH) PROJEKTOWANY**
- Zgrzewalna papa wierzchniego krycia gr. 4,2mm
- Papa pokadowa
- Styropan EPS100-038 dach gr. 2x10 cm
- Zgrzewalna papa parozłocyczna gr. 4mm
- Szlachta z zaprawy naprawczej
- Płyty korkowe

- 2
- ATTYKA**
- Obrobka blacharska z blachy powlekanej gr. 0,5mm RAL 9006
- Płyta OSB 12mm
- Zgrzewalna papa wierzchniego krycia gr. 4,2mm
- Styropan EPS100-038 dach gr. 5cm
- Zgrzewalna papa parozłocyczna gr. 4mm
- Bloczek z betonu komórkowego 1x24cm

- 3
- ATTYKA**
- Obrobka blacharska z blachy powlekanej gr. 0,5mm RAL 9006
- Płyta OSB 12mm
- Zgrzewalna papa wierzchniego krycia gr. 4,2mm
- Bloczek z betonu komórkowego 1x 24cm
- Zgrzewalna papa parozłocyczna gr. 4mm
- Styropan EPS100-038 dach gr. 5cm
- Zgrzewalna papa wierzchniego krycia gr. 4,2mm
- Klin styropianowy EPS100-038

FUNKCJA	NAZWISKO I IMIĘ	PODPIS
PROJEKTOWAŁ	Andrzej Herdel	
OPRACOWAŁ	David Dragon	
SPRAWDZIŁ		
NAZWA RYSUNKU		
PRZEKROJE A-A, B-B - STYAN PROJEKTOWANY		
11/2018	SKALA: 1:50	NR. RYS.: 6

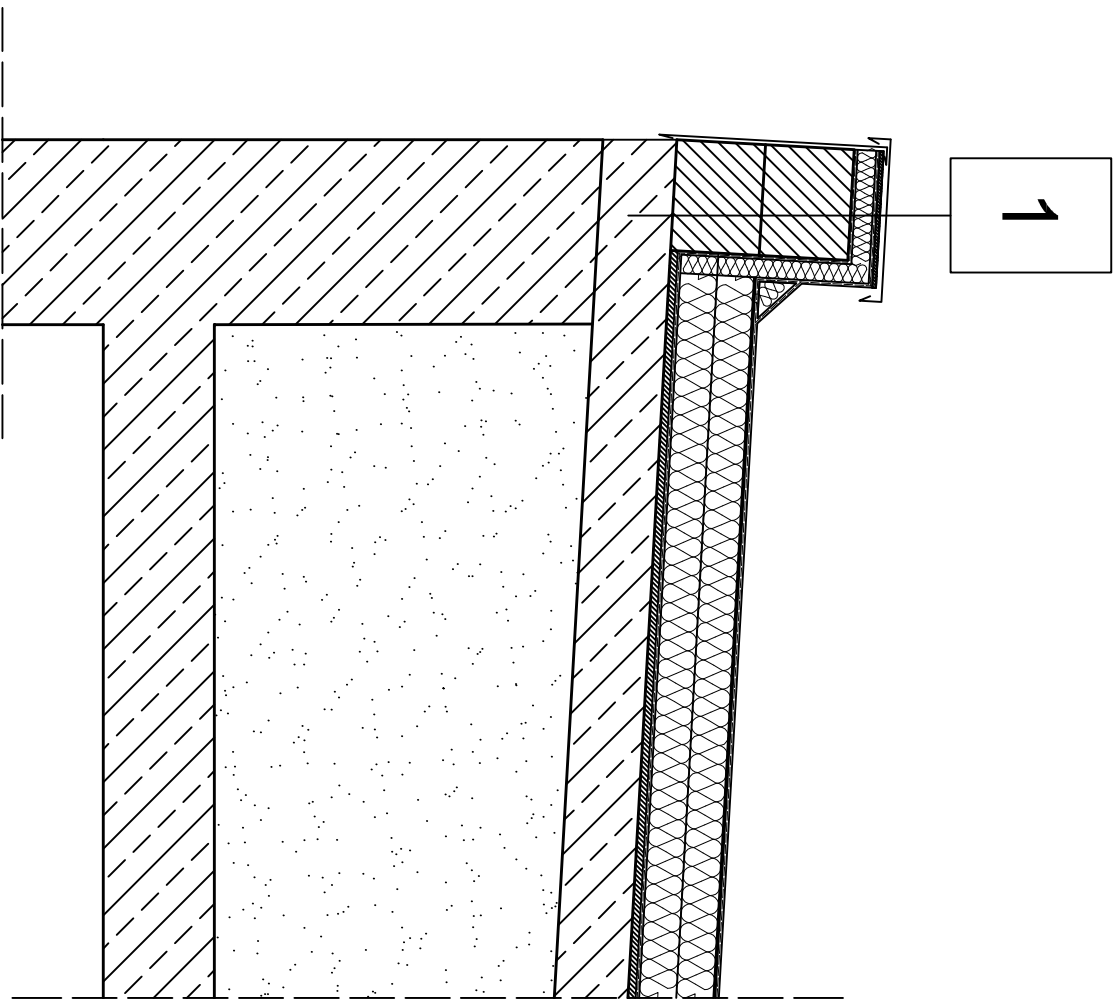

1

ATTYKA

Obróbka blacharska z blachy powlekanej gr. 0,5mm RAL 9006

Płyta OSB 12mm

Zgrzewalna papa wierzchniego krycia gr. 4,2mm

Styropian EPS100-038 dach gr. 5cm

Zgrzewalna papa paroizolacyjna gr. 4mm

Błoczek z betonu komórkowego 2x24cm

FUNKCJA	NAZWISKO I IMIĘ	PODPIS	Silesian Industrial Solutions 40-008 Katowice ul. Warszawska 40/2a tel. 508-256-094		
PROJEKTOWAŁ	Andrzej Hendel		INWESTOR: Wodzisławskie Centrum Kultury 44-300 Wodzisław Śląski ul. Ks. Płk. Wilhelma Kubiśca 17		
OPRACOWAŁ	David Dragon				
SPRAWDZIŁ					
NAZWA RYSUNKU	DETAL C-C		ROK: 11/2018	SKALA: 1:20	NR. RYS: 7
			TEMAT: Projekt termomodernizacji dachu wraz z przygotowaniem pod montaż instalacji fotowoltaicznej i robotarni towarzyszących		

3

ATTYKA

Obróbka blacharska z blachy powlekanej gr. 0,5mm RAL 9006

Płyta OSB 12mm

Zgrzewalna papa wierzchniego krycia gr. 4,2mm

Styropan EPS100-038 dach gr. 5cm

Zgrzewalna papa paroizolacyjna gr. 4mm

Bloczek z betonu komórkowego 1x24cm

4

ATTYKA

Obróbka blacharska z blachy powlekanej gr. 0,5mm RAL 9006

Zgrzewalna papa wierzchniego krycia gr. 4,2mm

Bloczek z betonu komórkowego 1x 24cm


Zgrzewalna papa paroizolacyjna gr. 4mm

Styropan EPS100-038 dach gr. 5cm

Zgrzewalna papa wierzchniego krycia gr. 4,2mm

Klin styropianowy EPS100-038

Zgrzewalna papa wierzchniego krycia gr. 4,2mm

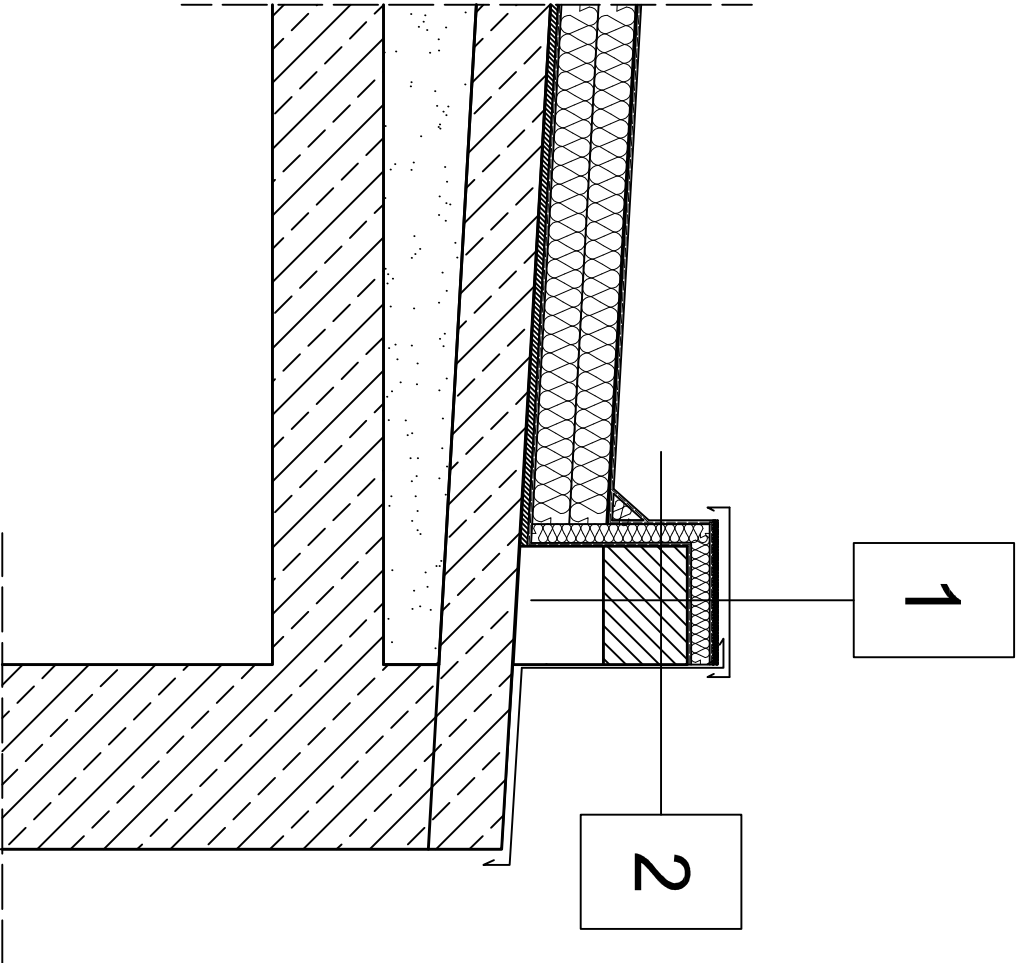

FUNKCJA	NAZWISKO I IMIĘ	PODPIS	Silesian Industrial Solutions 40-008 Katowice ul. Warszawska 40/2a tel. 508-258-094		
PROJEKTOWAŁ	Andrzej Herdel		INWESTOR: Wodzisławskie Centrum Kultury 44-300 Wodzisław Śląski ul. Ks. Płk. Włhelma Kubiśca 17		
OPRACOWAŁ	David Dragon				
SPRAWDZIŁ					
NAZWA RYSUNKU	DETAL D-D		ROK: 11/2018	SKALA: 1:20	NR. RYS: 8

1

ATTYKA

Obróbka blacharska z blachy powlekanej gr. 0,5mm RAL 9006

Płyta OSB 12mm

Zgrzewalna papa wierzchniego krycia gr. 4,2mm

Styropan EPS100-038 dach gr. 5cm

Zgrzewalna papa paroizolacyjna gr. 4mm

Bloczek z betonu komórkowego 1x24cm

2

ATTYKA

Obróbka blacharska z blachy powlekanej gr. 0,5mm RAL 9006

Zgrzewalna papa wierzchniego krycia gr. 4,2mm

Bloczek z betonu komórkowego 1x24cm


Zgrzewalna papa paroizolacyjna gr. 4mm

Styropan EPS100-038 dach gr. 5cm

Zgrzewalna papa wierzchniego krycia gr. 4,2mm


Klin styropianowy EPS100-038

Zgrzewalna papa wierzchniego krycia gr. 4,2mm

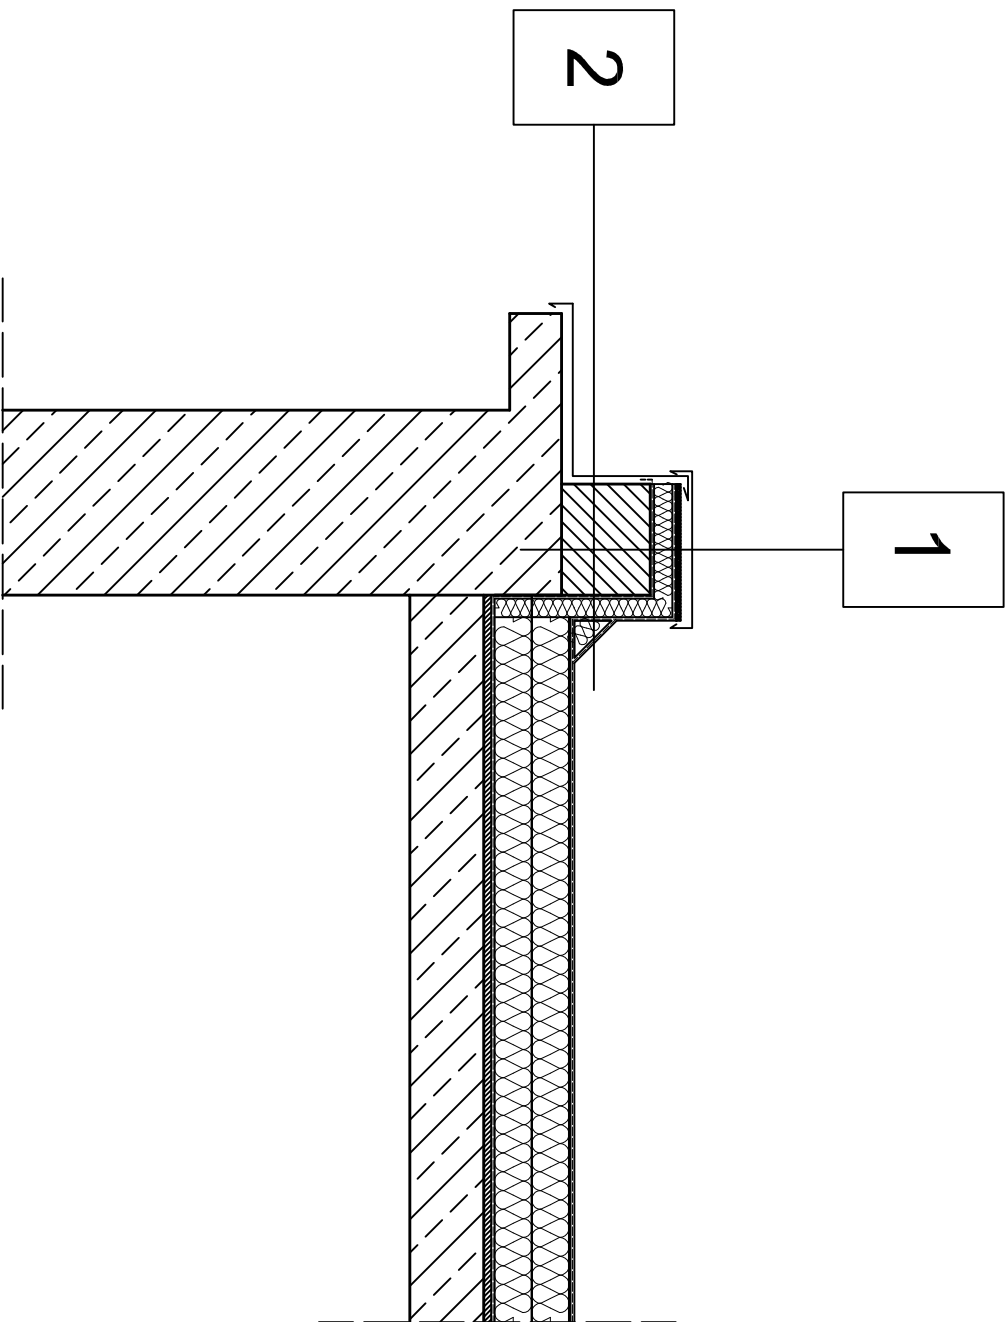


FUNKCJA	NAZWISKO I IMIĘ	PODPIS	Silesian Industrial Solutions 40-008 Katowice ul. Warszawska 40/2a tel. 508-256-094		
PROJEKTOWAŁ	Andrzej Herdel		INWESTOR: Wodzisławskie Centrum Kultury 44-300 Wodzisław Śląski ul. Ks. Płk. Włhelma Kłusza 17 TEMAT: Projekt termomodernizacji dachu wraz z przygotowaniem pod montaż instalacji fotowoltaicznej i robotarni towarzy/szczęćmi		
OPRACOWAŁ	David Dragon				
SPRAWDZIŁ					
NAZWA RYSUNKU DETAL E-E			ROK: 11/2018	SKALA: 1:20	NR. RYS: 9


RZUT skala 1:20

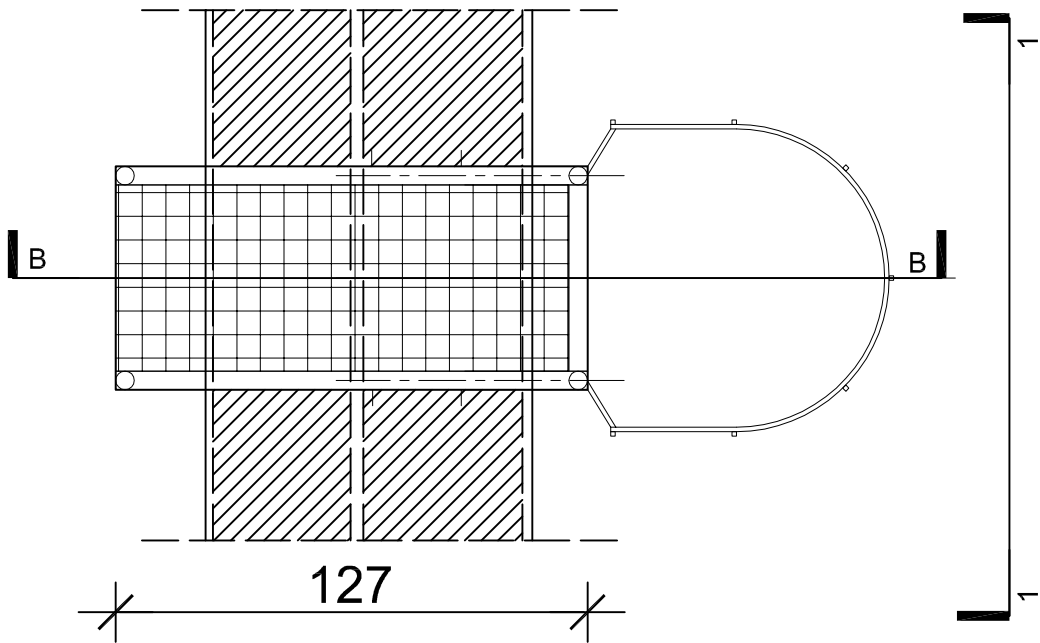


PRZEKRÓJ A-A skala 1:20

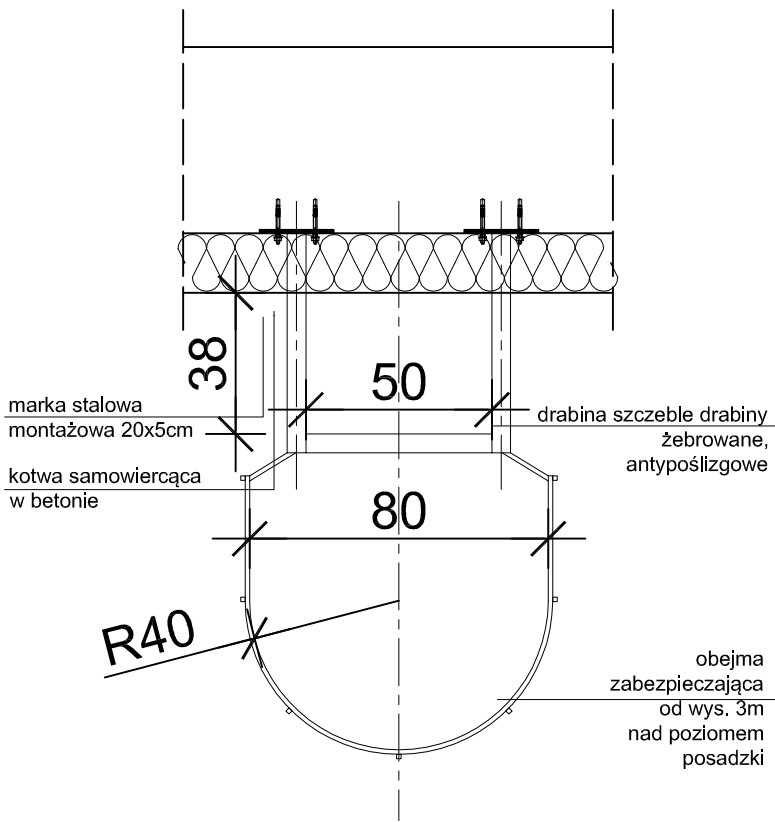

PREKRÓJ B-B skala 1:20

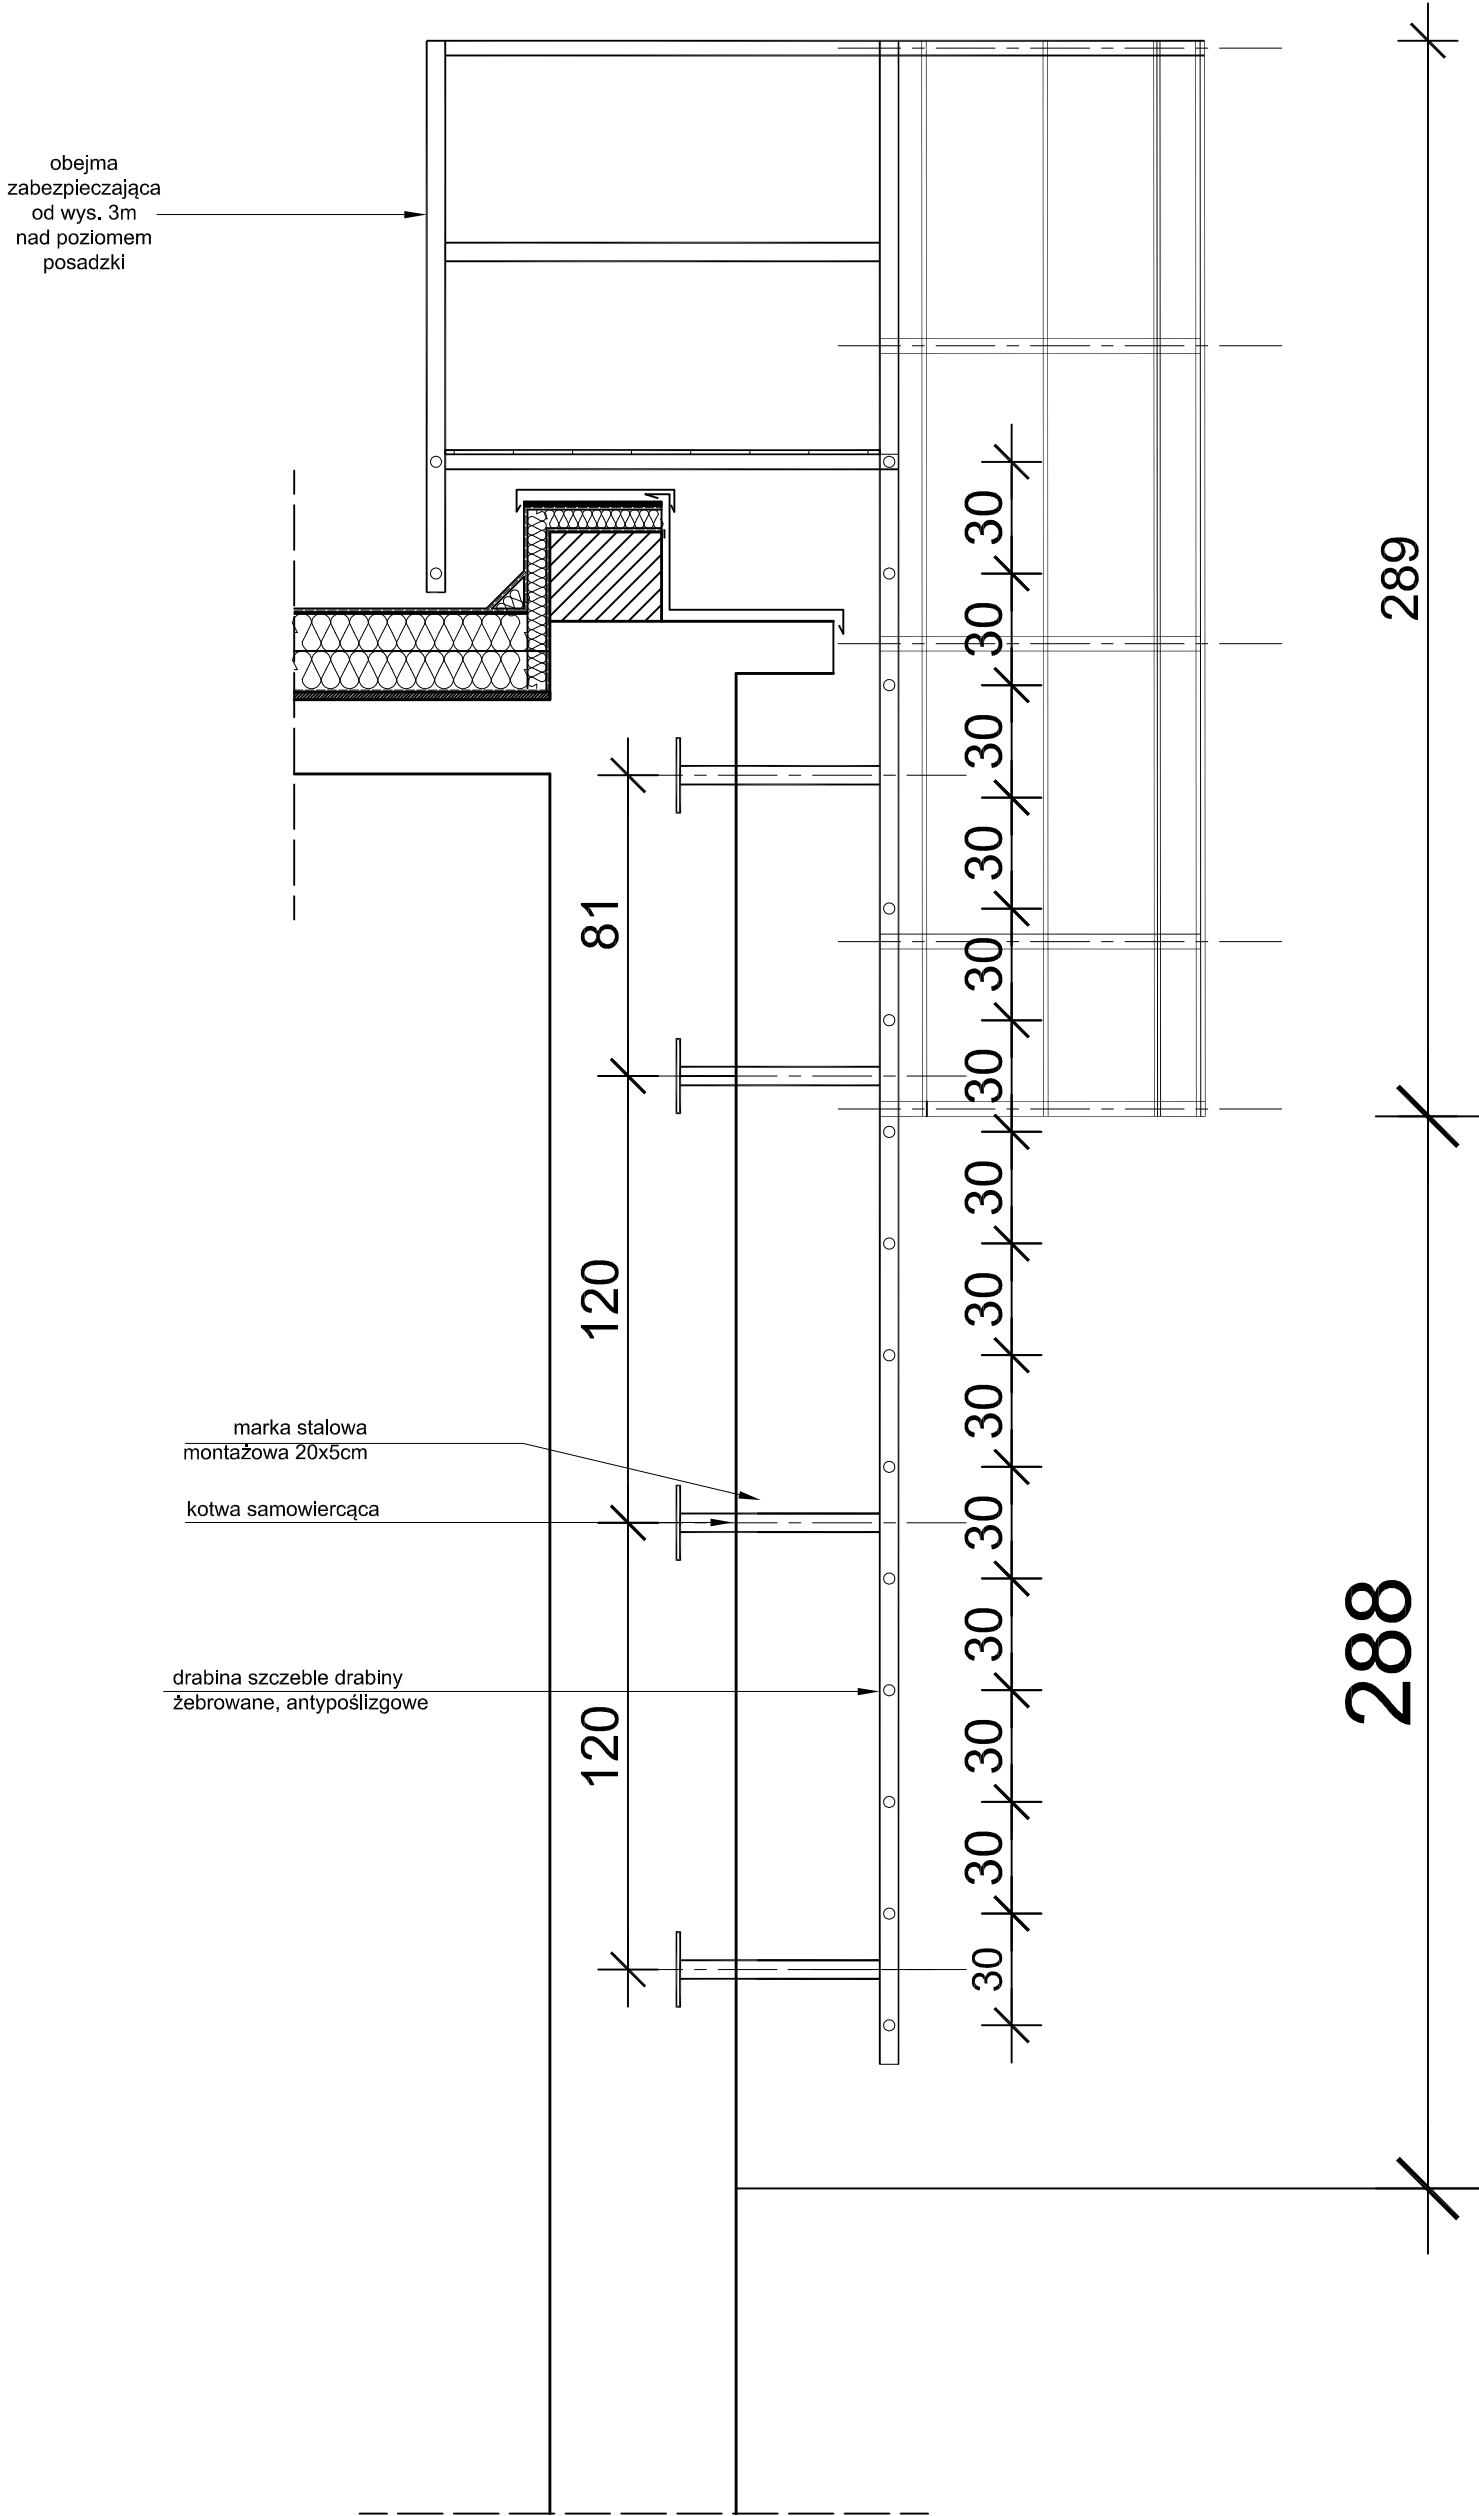


WIDOK 1-1 skala 1:20

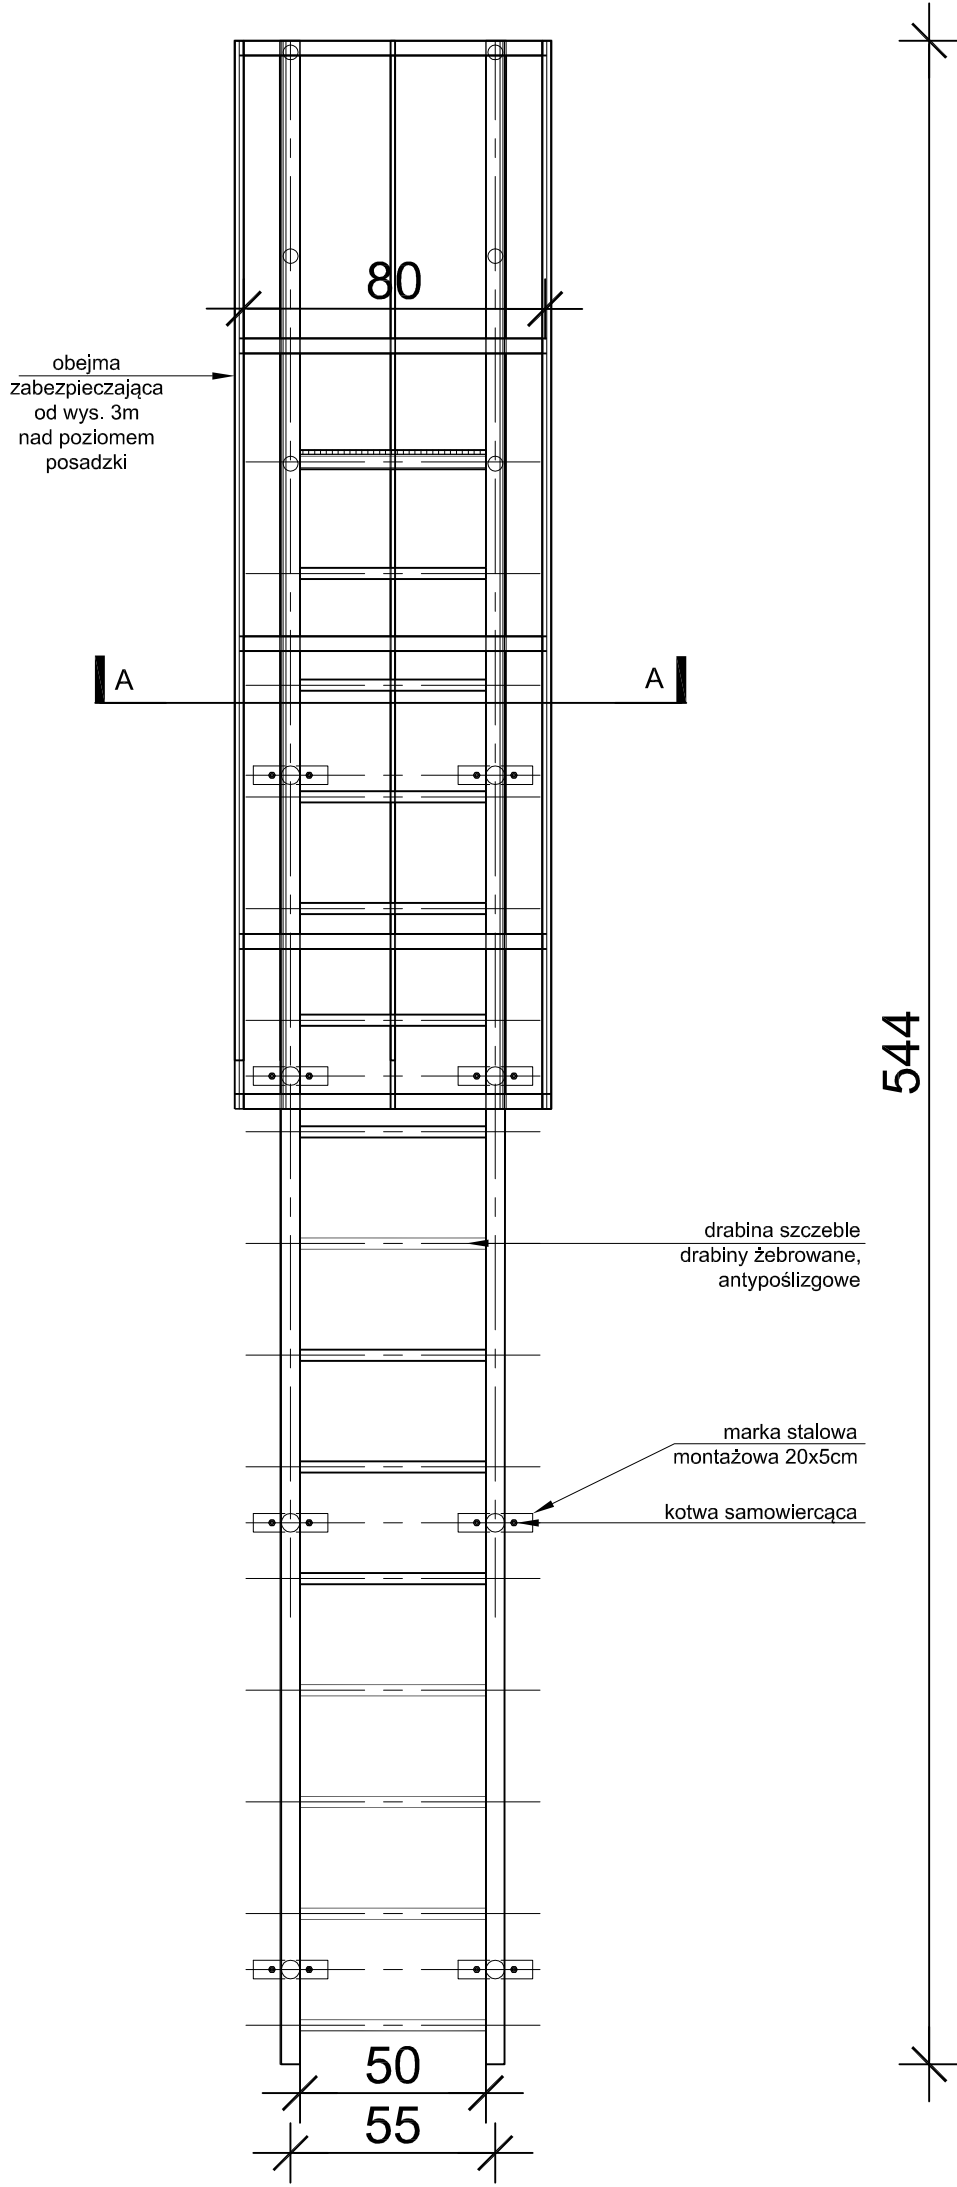


Uwaga: ostateczne wymiary drabiny i pomostu nad attyką sprawdzić na budowie po demontażu warstw starej termo i hydroizolacji

FUNKCJA	NAZWISKO I IMIĘ	PODPIS	Silesian Industrial Solutions 40-008 Katowice ul. Warszawska 40/2a tel. 508-259-094		
PROJEKTOWAŁ	Andrzej Hendel		INWESTOR: Wodzisławskie Centrum Kultury 44-300 Wodzisław Śląski ul. Ks.Płk.Wilhelma Kubsza 17		
OPRACOWAŁ	Dawid Dragon				
SPRAWDZIŁ			TEMAT: Projekt termomodernizacji dachu wraz z przygotowaniem pod montaż instalacji fotowoltaicznej i robotami towarzyszącymi		
NAZWA RYSUNKU DRABINA Z POŁĄCZ ŚRDNIEJ NA NAJWYŻSZĄ			ROK: 11/2018	SKALA: 1:20	NR. RYS: 10

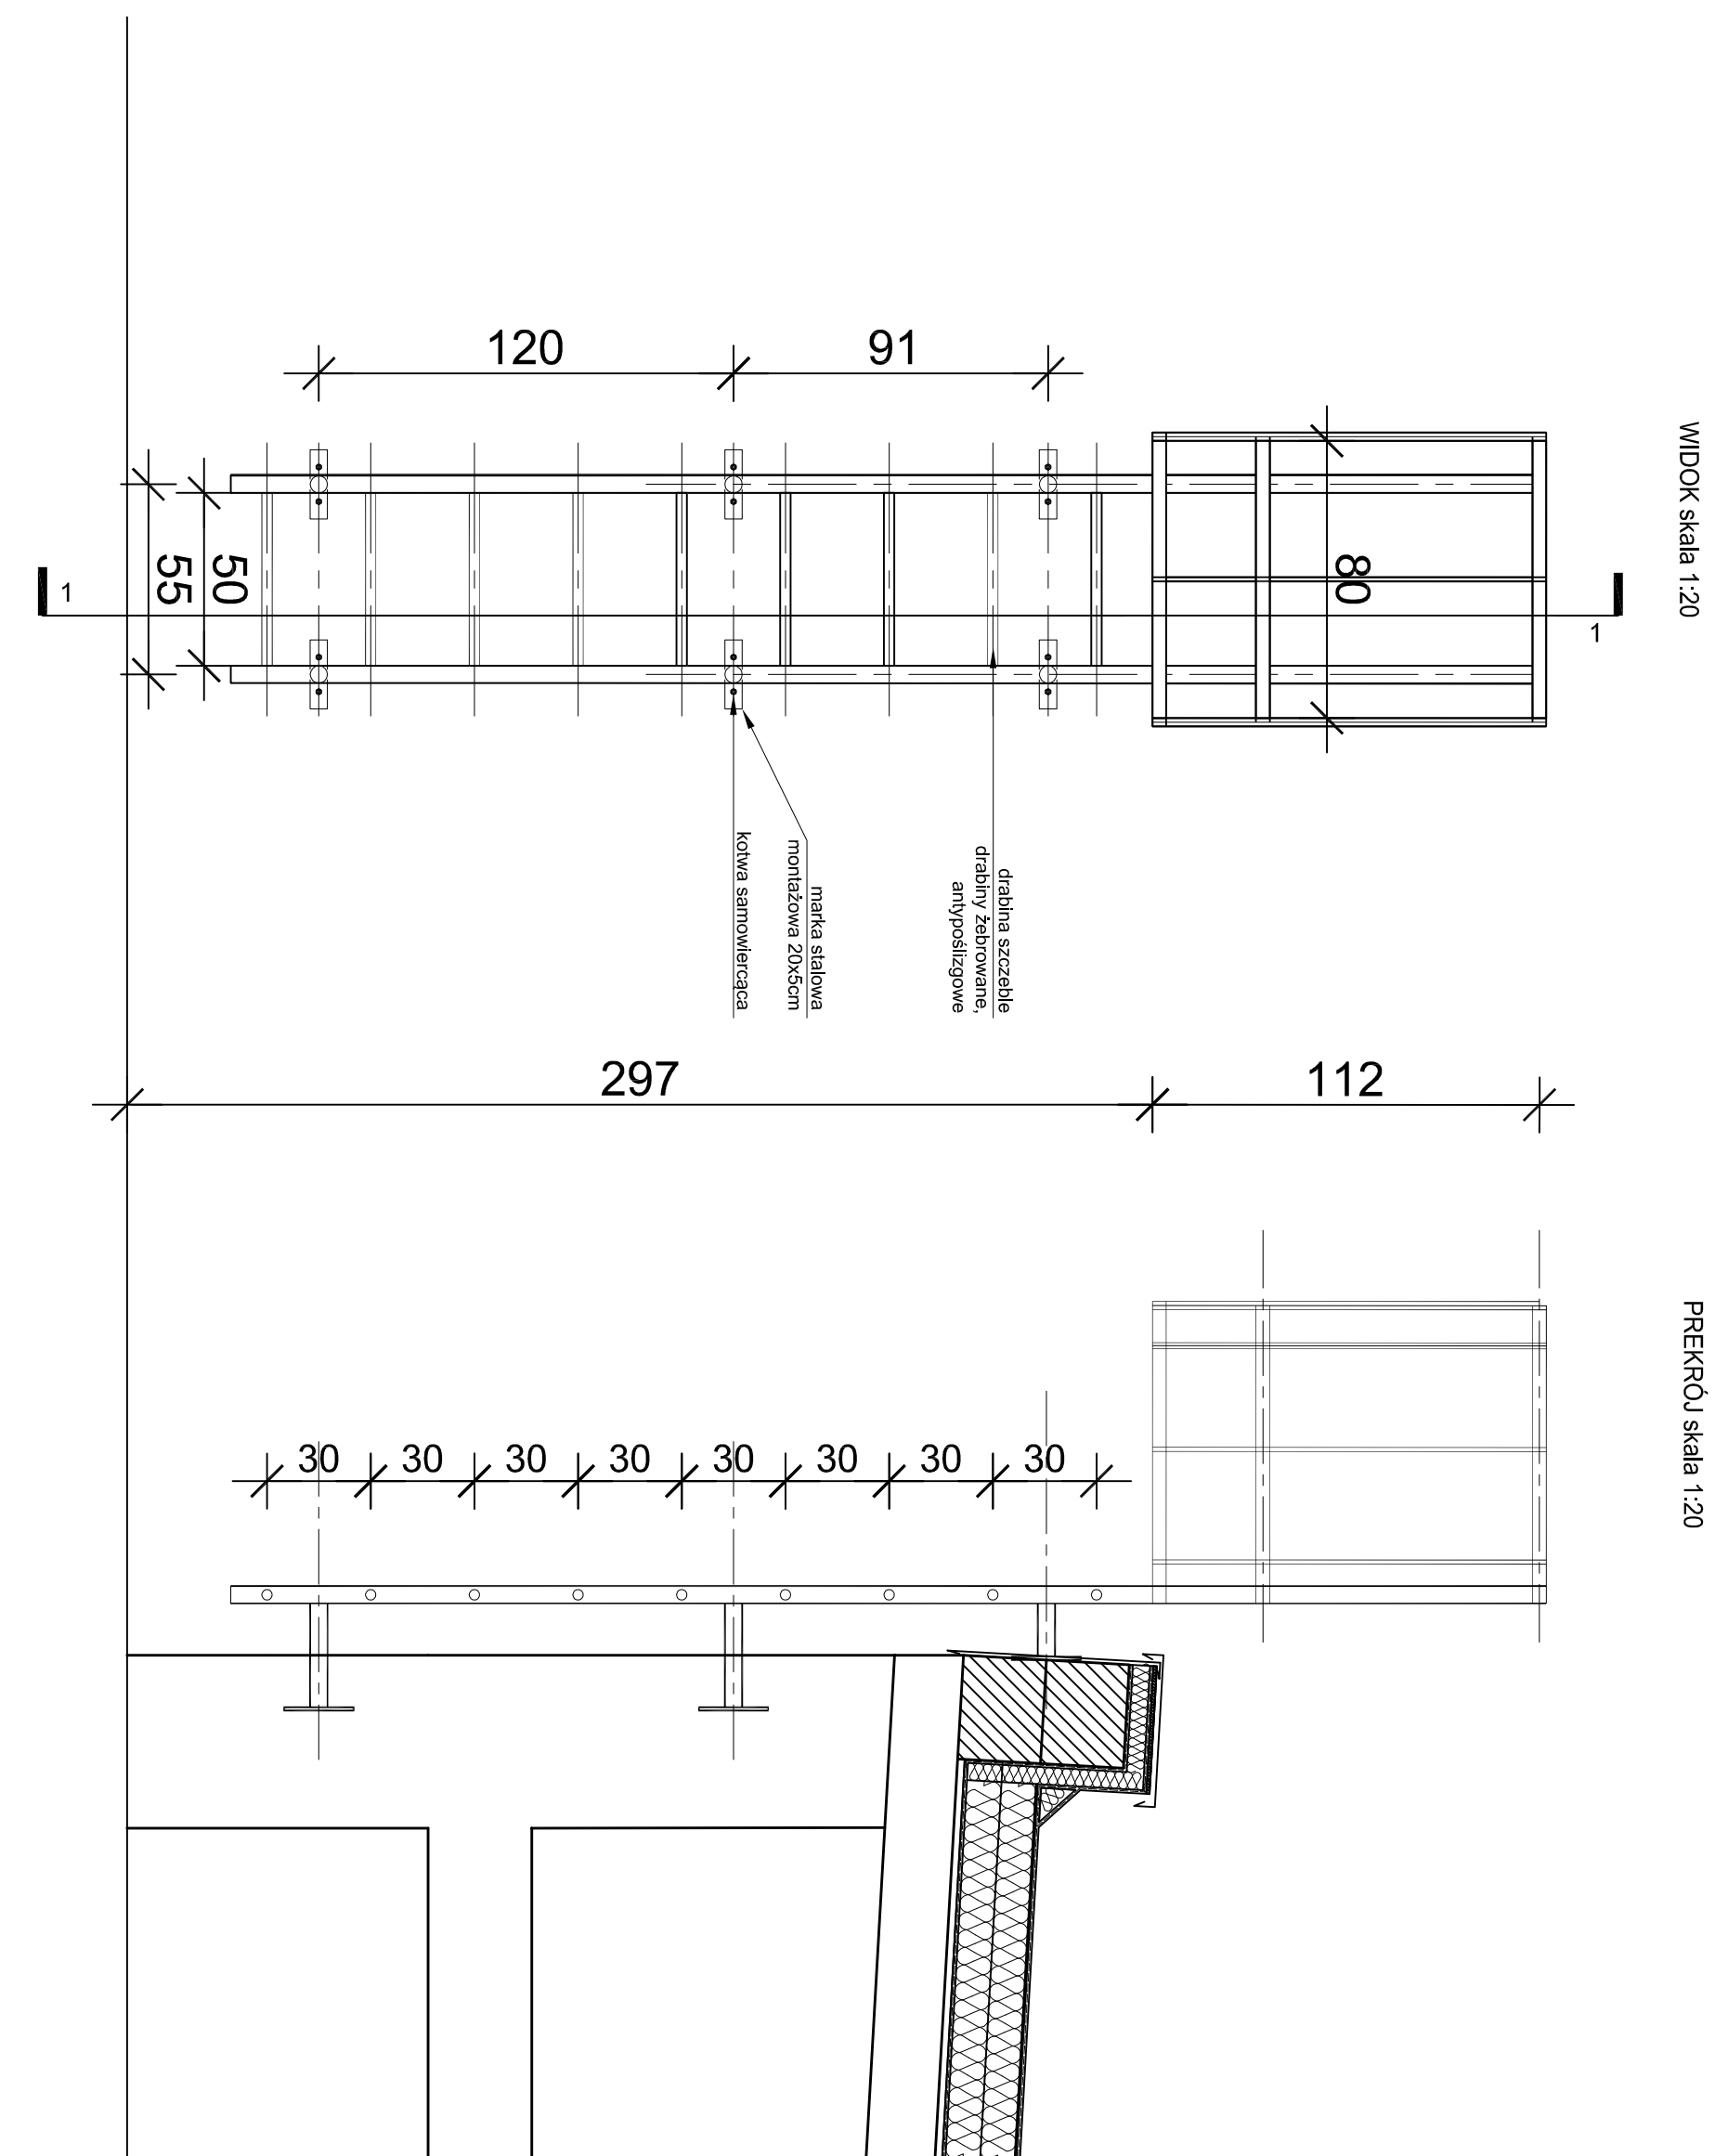


FINANCJA	NAZWISKO I IMIE	PODPIS
PROJEKTOWAŁ	Andrzej Hemeł	
OPRACOWAŁ	Dawid Dragon	
SPRAWDZIŁ		
NAZWA RYSUNKU		
DRABINA Z POLACI NISKIEJ NA ŚREDNIĄ		

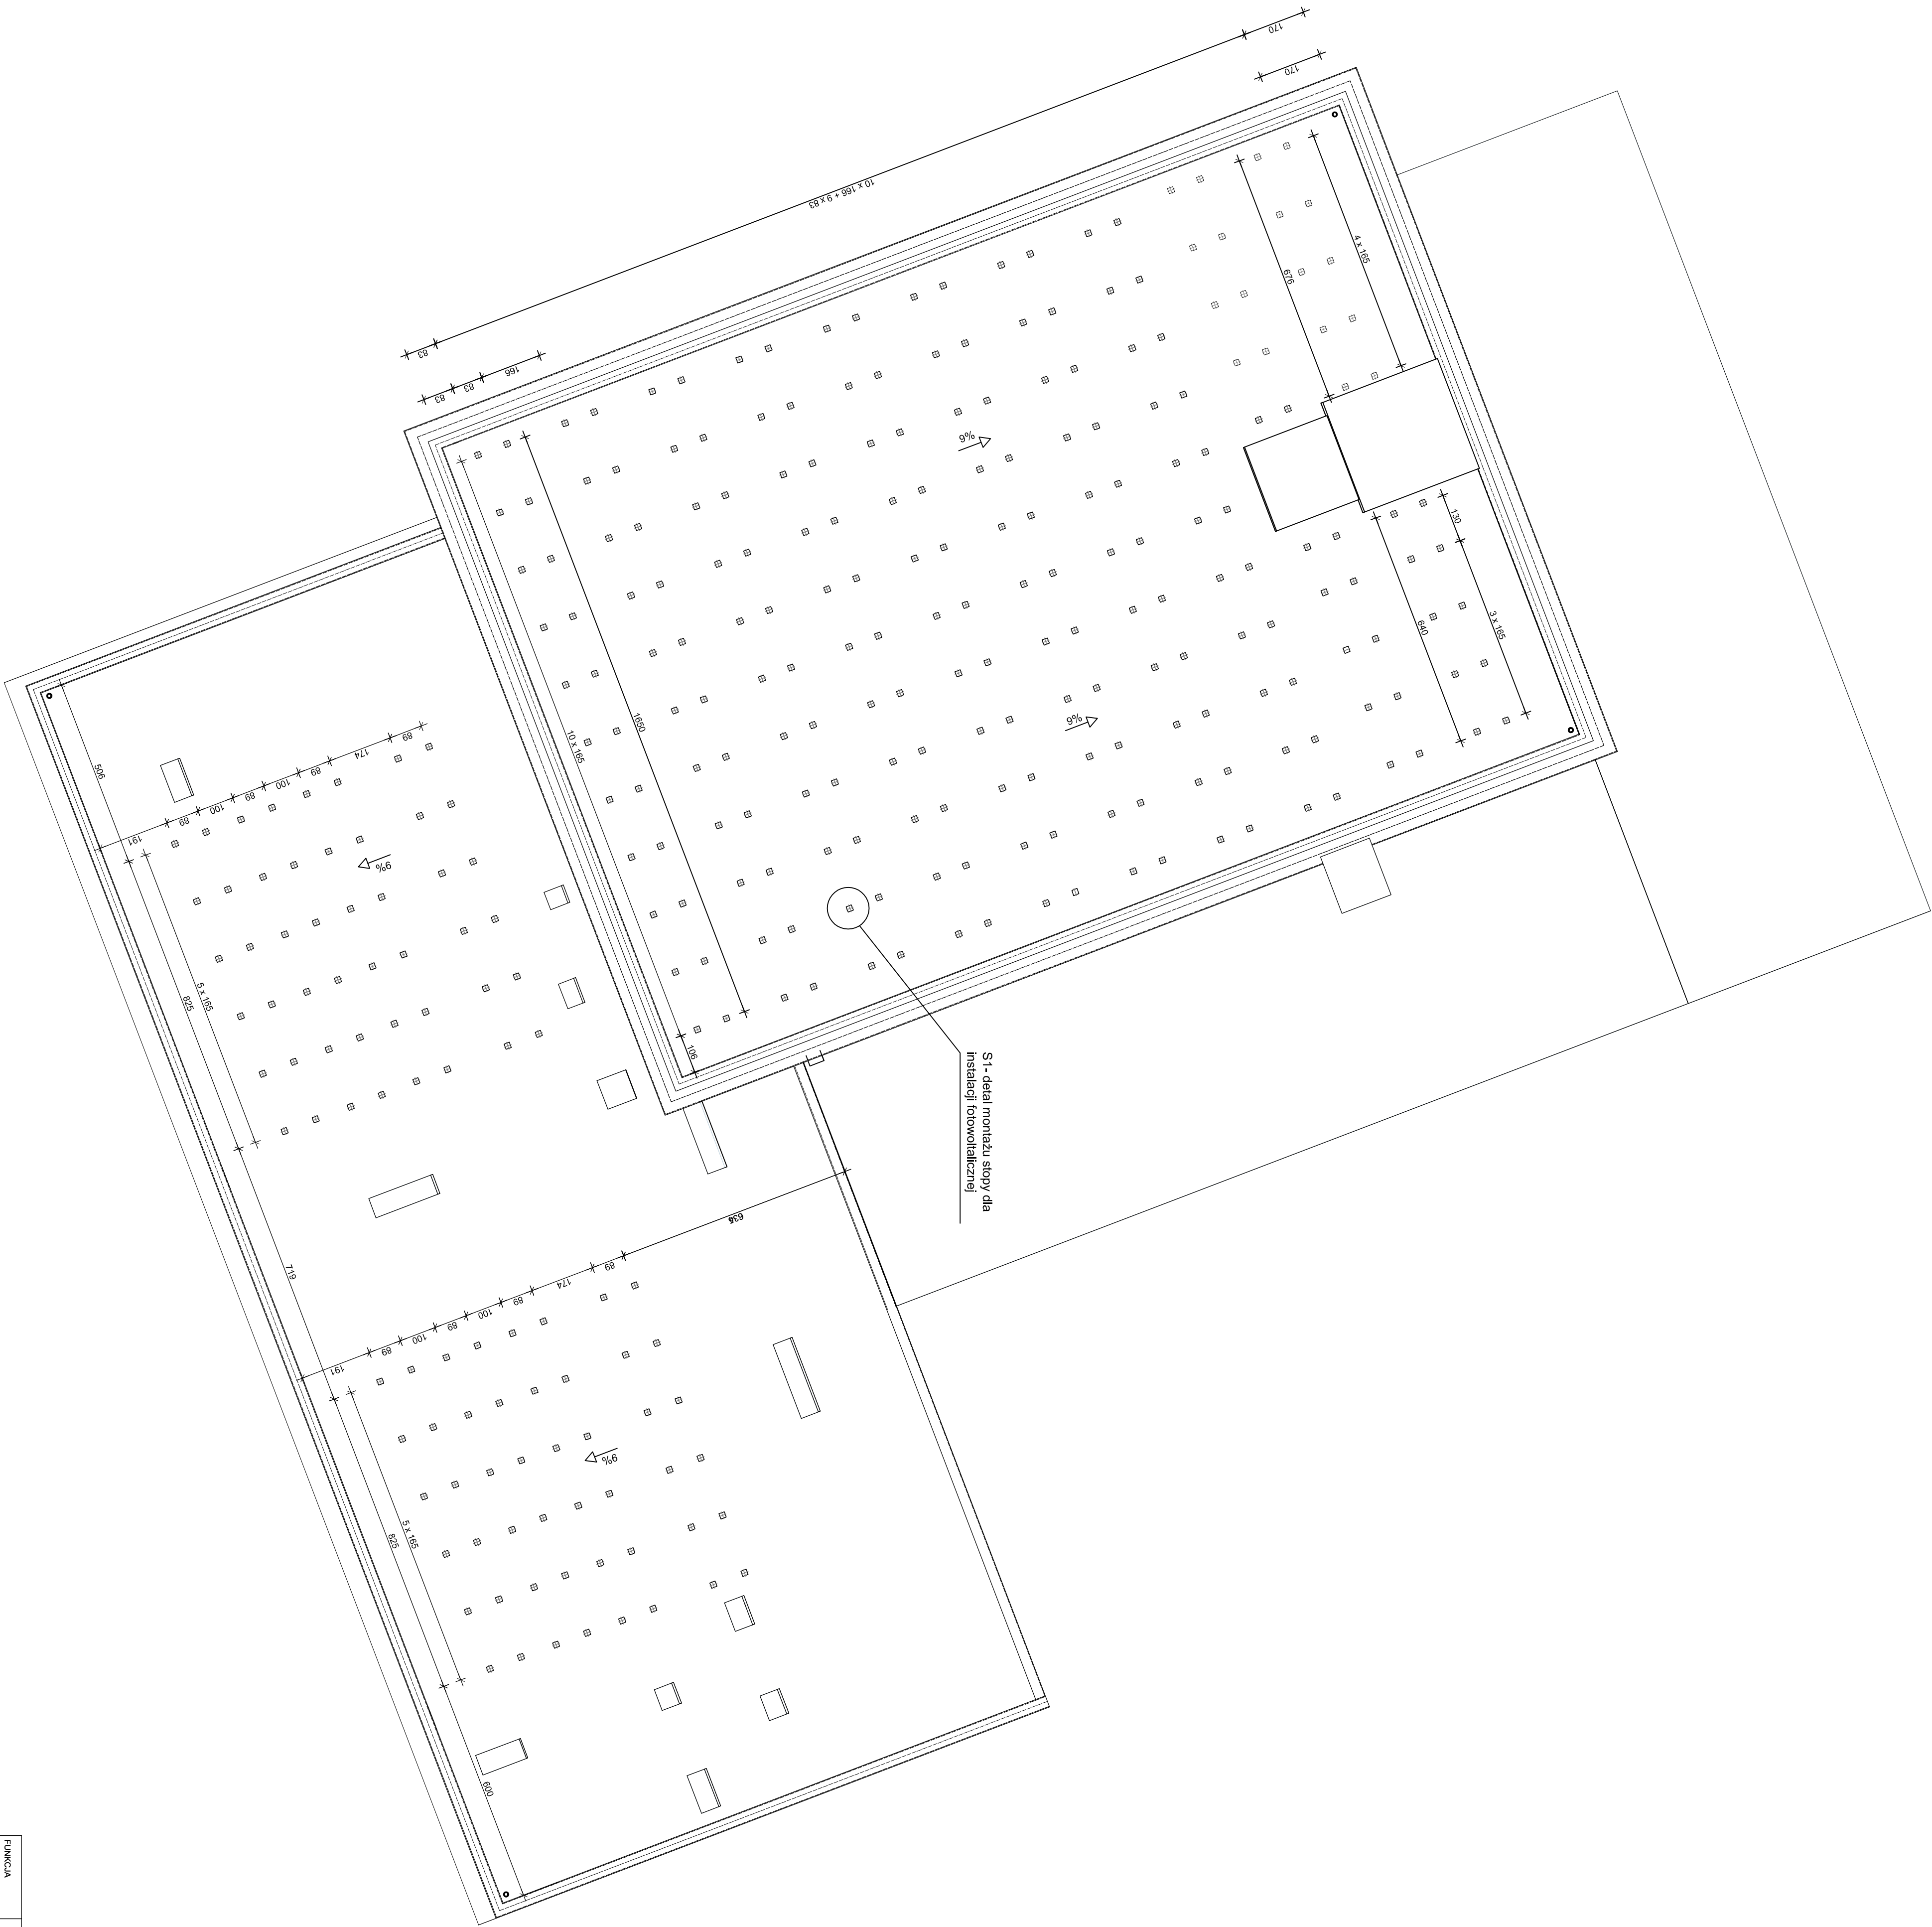




RZUT

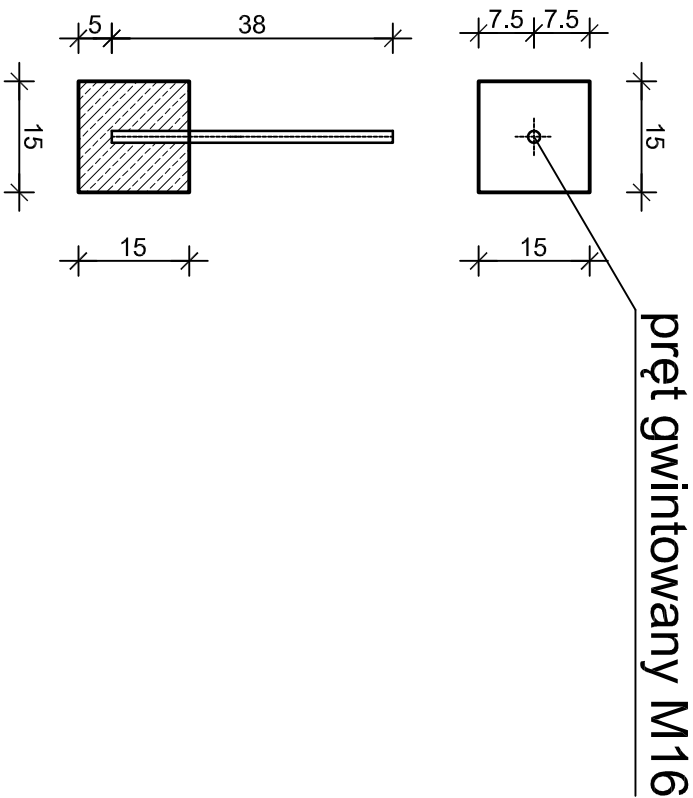

WIDOK

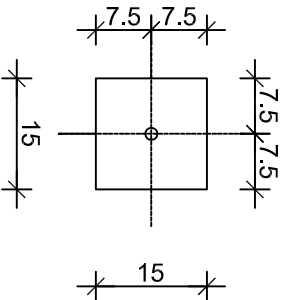

blacha podkładowa 150x150x4 ocynkowana
na każdym bloczku

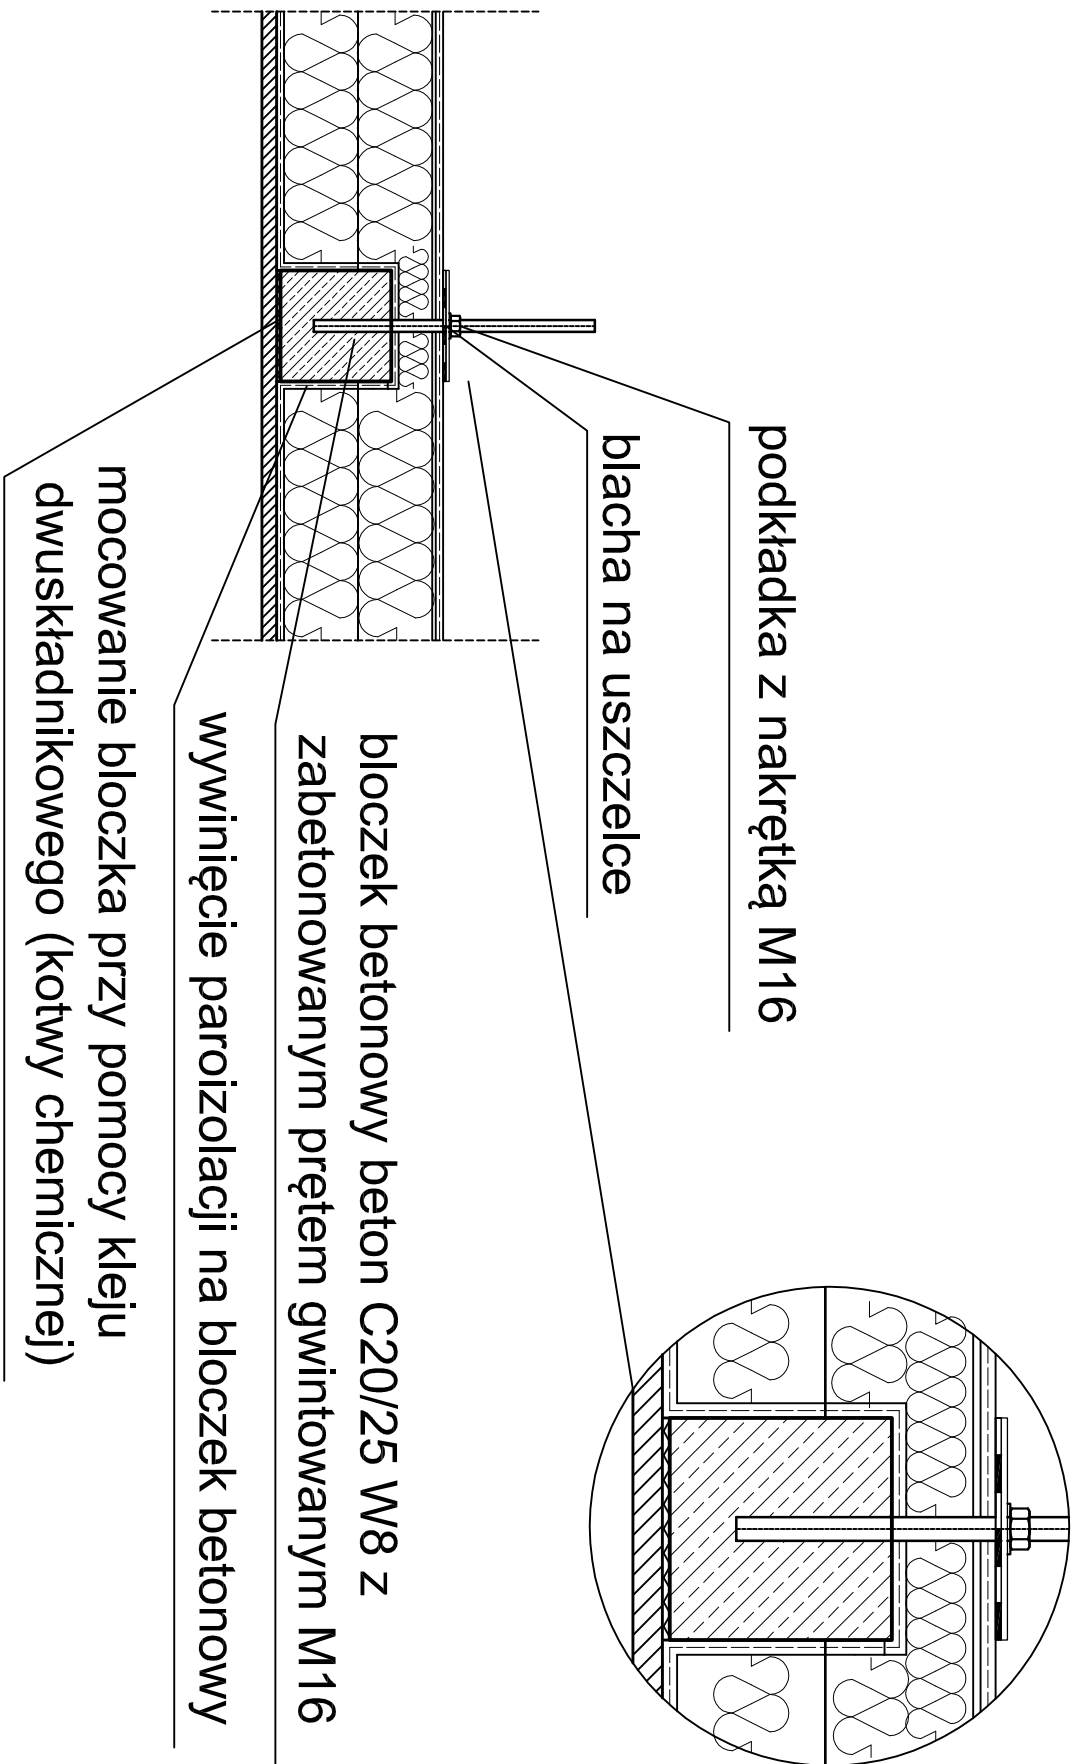

mocowanie bloczka przy pomocy kleju
dwuskładnikowego (kotwy chemicznej)

bloczek betonowy beton C20/25 W8 z
zabetonowanym prętem gwintowanym M16

blacha na uszczelce

podkładka z nakrętką M16

FUNKCJA	NAZWISKO I IMIĘ	PODPIS	Silesian Industrial Solutions 40-008 Katowice ul. Warszawska 40/2a tel. 508-258-094
PROJEKTOWAŁ	Andrzej Hendel		INWESTOR: Wodzisławskie Centrum Kultury 44-300 Wodzisław Śląski ul. Ks. Płk. Włhelma Kubsza 17
OPRACOWAŁ	David Dragon		TEMAT: Projekt termomodernizacji dachu wraz z przygotowaniem pod montaż instalacji fotowoltaicznej i robocizni towarzyszącymi
SPRAWDZIŁ			ROK: 11/2018 SKALA: 1:10 NR. RYS: 13
NAZWA RYSUNKU	S1 - DETAL MONTAŻU STOPY DLA INSTALACJI FOTOWOLTAICZNEJ		